


GRUNDRISS ERDGESCHOSS



GRUNDRISS 1: OBERGESCHOSS

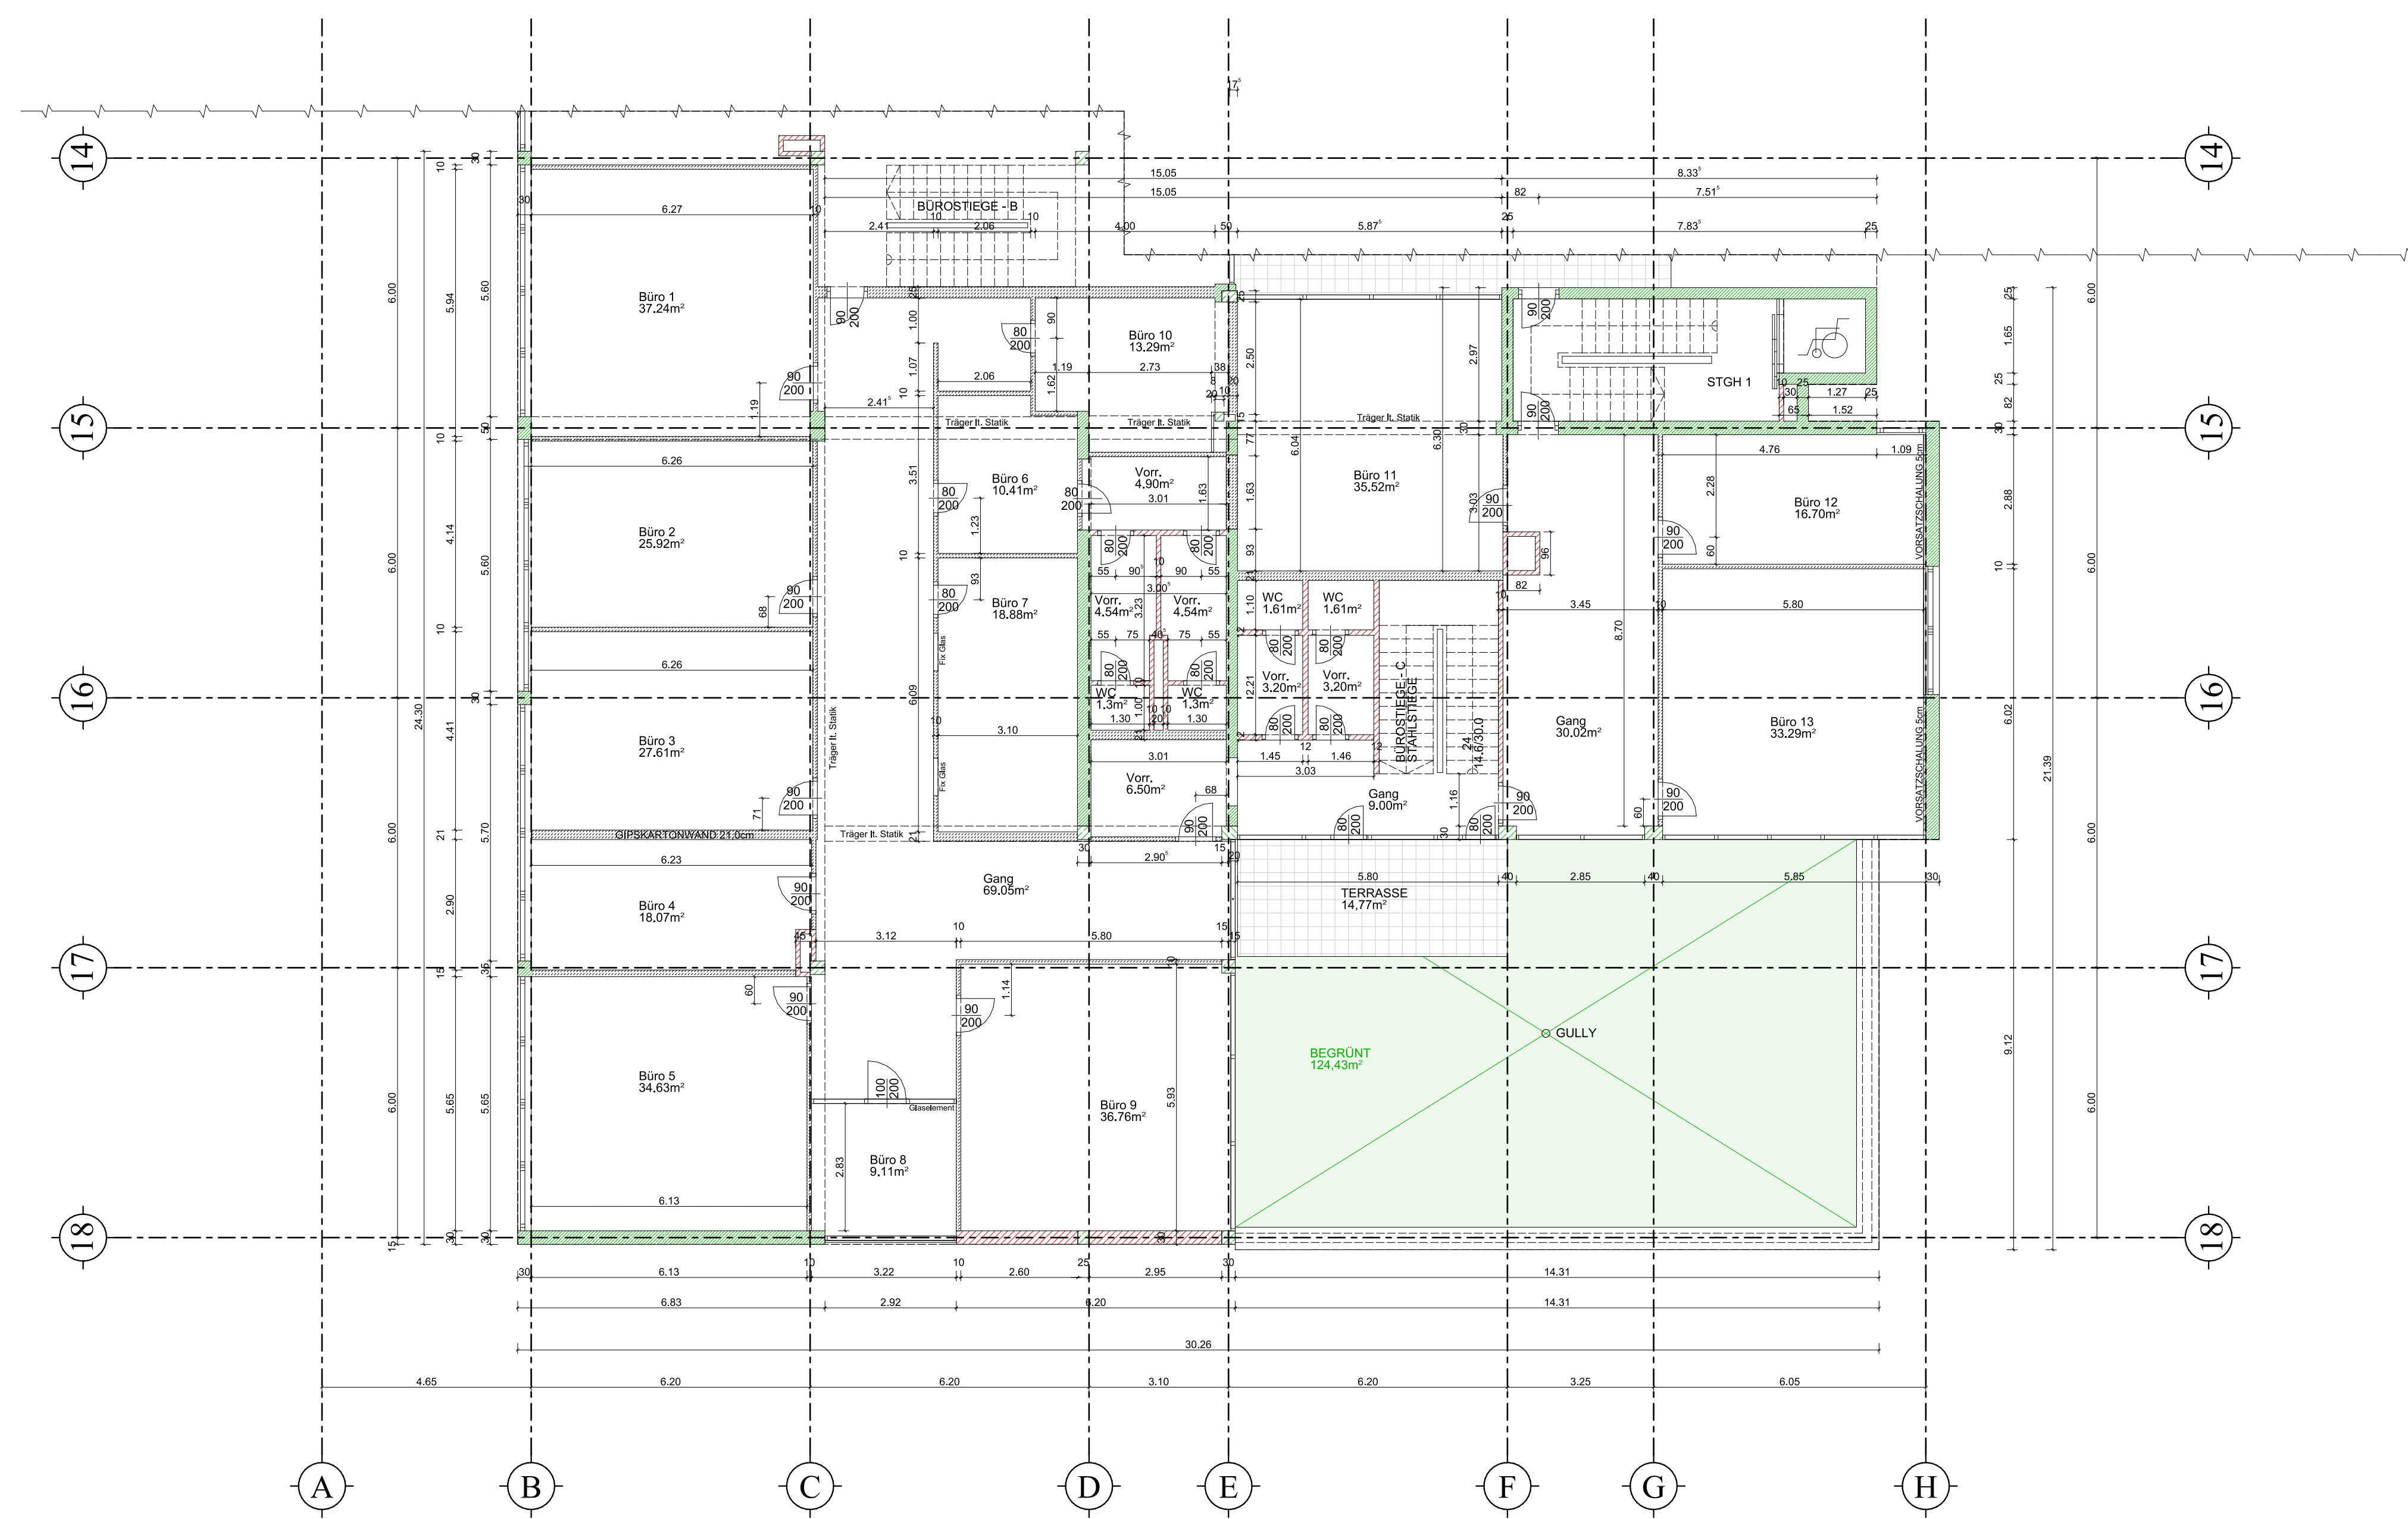

■	ZIEGEL
■	STAHLBETON
■	STAHL
■	DÄMMSTOFF (ALLGEMEIN)
■	GIPSKARTON
■	GLAS
—	KANAL SCHMUTZWASSER
—	KANAL REGENWASSER

**HEFEFABRIK**  
**BESTANDSGEBÄUDE SÜDLICHER - TEIL**  
 (GEBÄUDE TEIL - WILDBERGSTRASSE 8a)

PLANINHALT: Grundriss Kellergeschoss M 1:100  
 Grundriss Erdgeschoss M 1:100  
 Grundriss 1. Obergeschoss M 1:100

MASSTAB: 1:100 DATUM: 02.03.2021 BLATT NR. ① PROJEKT NR. PUN-18-02-2021